



Erdgeschoss	3 Zimmer	ca. 83,86 m <sup>2</sup>
<b>WOHNUNG 01 (BARRIEREFREI)</b> optionale Variante mit 3 Zimmern		
Wohnen/Essen/Küche		35,87 m <sup>2</sup>
Schlafen		16,00 m <sup>2</sup>
Kind/Arbeit		9,97 m <sup>2</sup>
Bad		7,99 m <sup>2</sup>
Gäste-WC		3,81 m <sup>2</sup>
Abstellraum		2,37 m <sup>2</sup>
Terrasse*		15,70 m <sup>2</sup>
<b>Gesamtgröße</b>		<b>83,86 m<sup>2</sup></b>

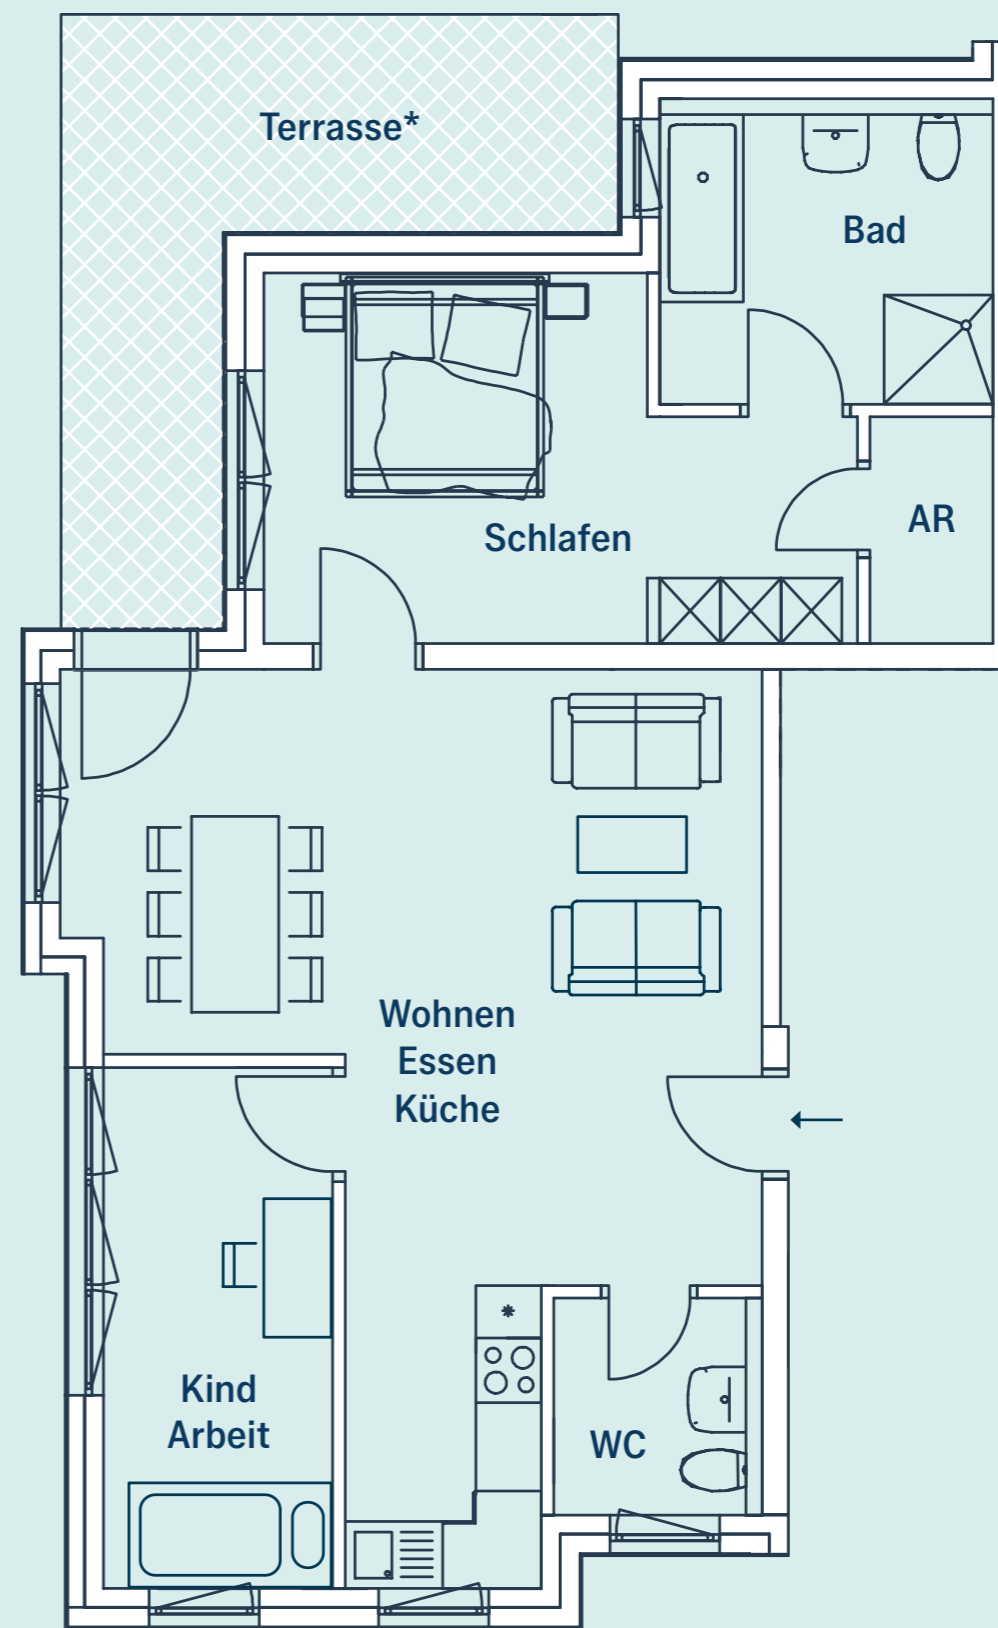

Bei den m<sup>2</sup>-Angaben handelt es sich um ca.-Werte, tatsächliche Raum- und Wohnungsgrößen können abweichen. \* Balkone und Terrassen werden in den Größenangaben zu 50% aufgeführt.

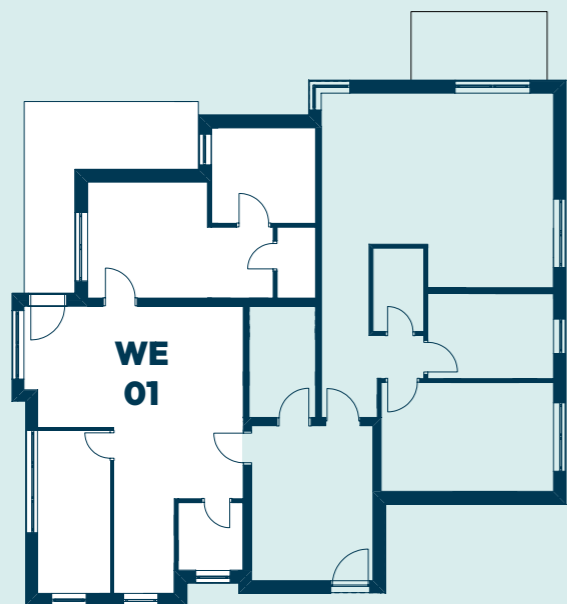