



Erdgeschoss	2 Zimmer	ca. 77,30 m ²
WOHNUNG 02 (BARRIEREFREI) bezugsfertiger Ist-Zustand		
Wohnen/Essen/Küche		34,71 m ²
Schlafen		16,60 m ²
Flur		10,63 m ²
Bad		8,65 m ²
Abstellraum		2,71 m ²
Terrasse*		8,00 m ²
Gesamtgröße		77,30 m²

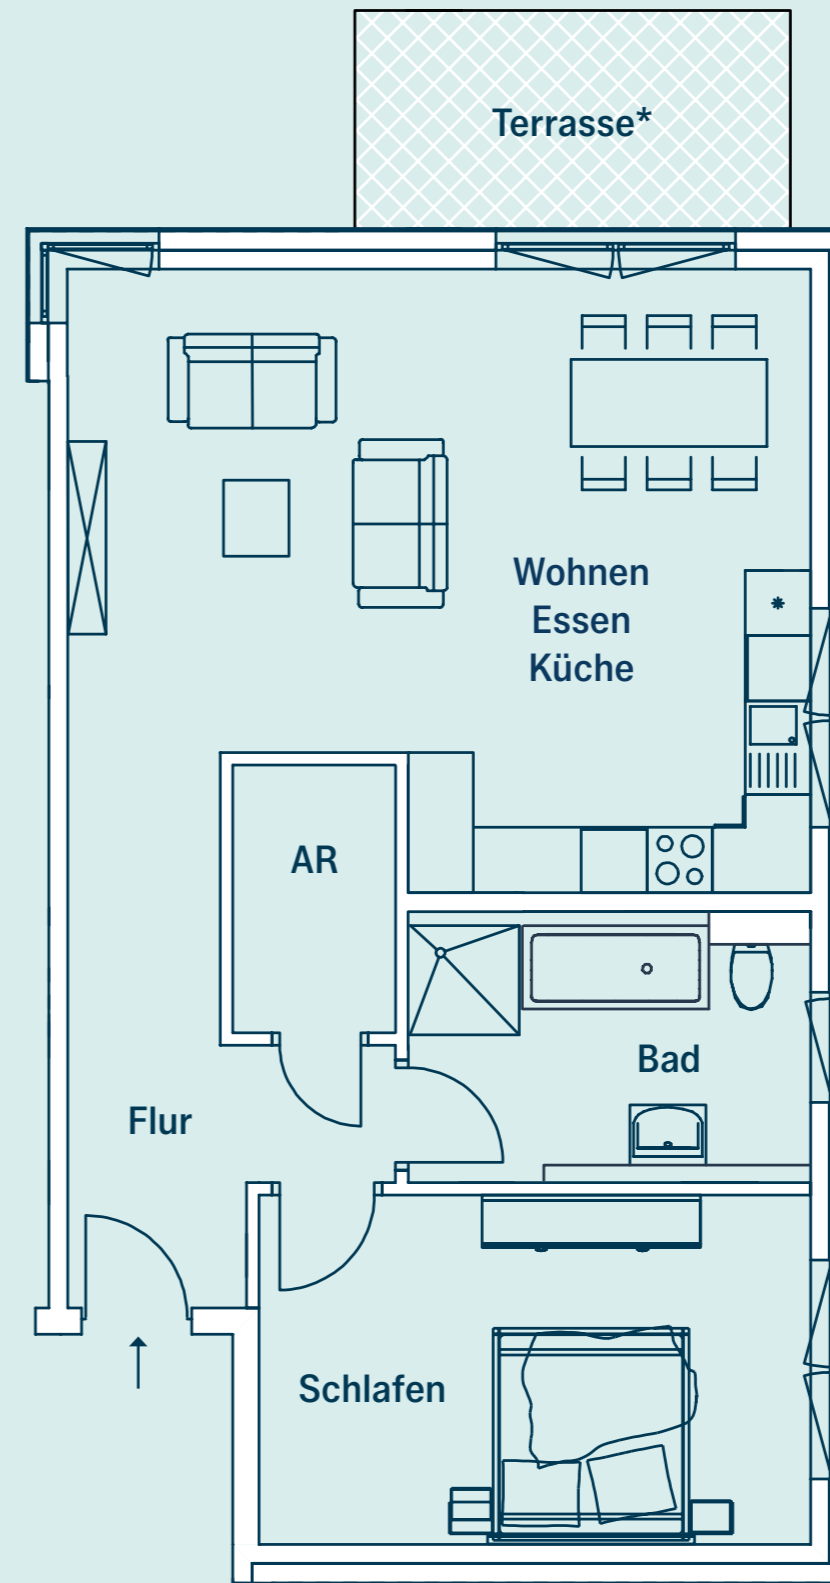

Bei den m²-Angaben handelt es sich um ca.-Werte, tatsächliche Raum- und Wohnungsgrößen können abweichen. * Balkone und Terrassen werden in den Größenangaben zu 50% aufgeführt.

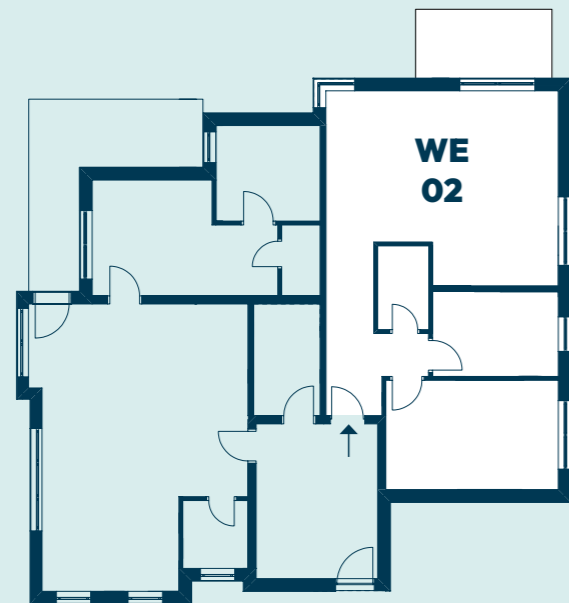