


1. Obergeschoss	2 Zimmer	ca. 92,80 m <sup>2</sup>
<b>WOHNUNG 03</b> bezugsfertiger Ist-Zustand		
Wohnen		27,48 m <sup>2</sup>
Küche/Essen		15,80 m <sup>2</sup>
Schlafen		18,56 m <sup>2</sup>
Flur		5,90 m <sup>2</sup>
Bad		7,96 m <sup>2</sup>
Gäste-WC		3,80 m <sup>2</sup>
Abstellraum		6,57 m <sup>2</sup>
Balkon*		13,46 m <sup>2</sup>
<b>Gesamtgröße</b>		<b>92,80 m<sup>2</sup></b>

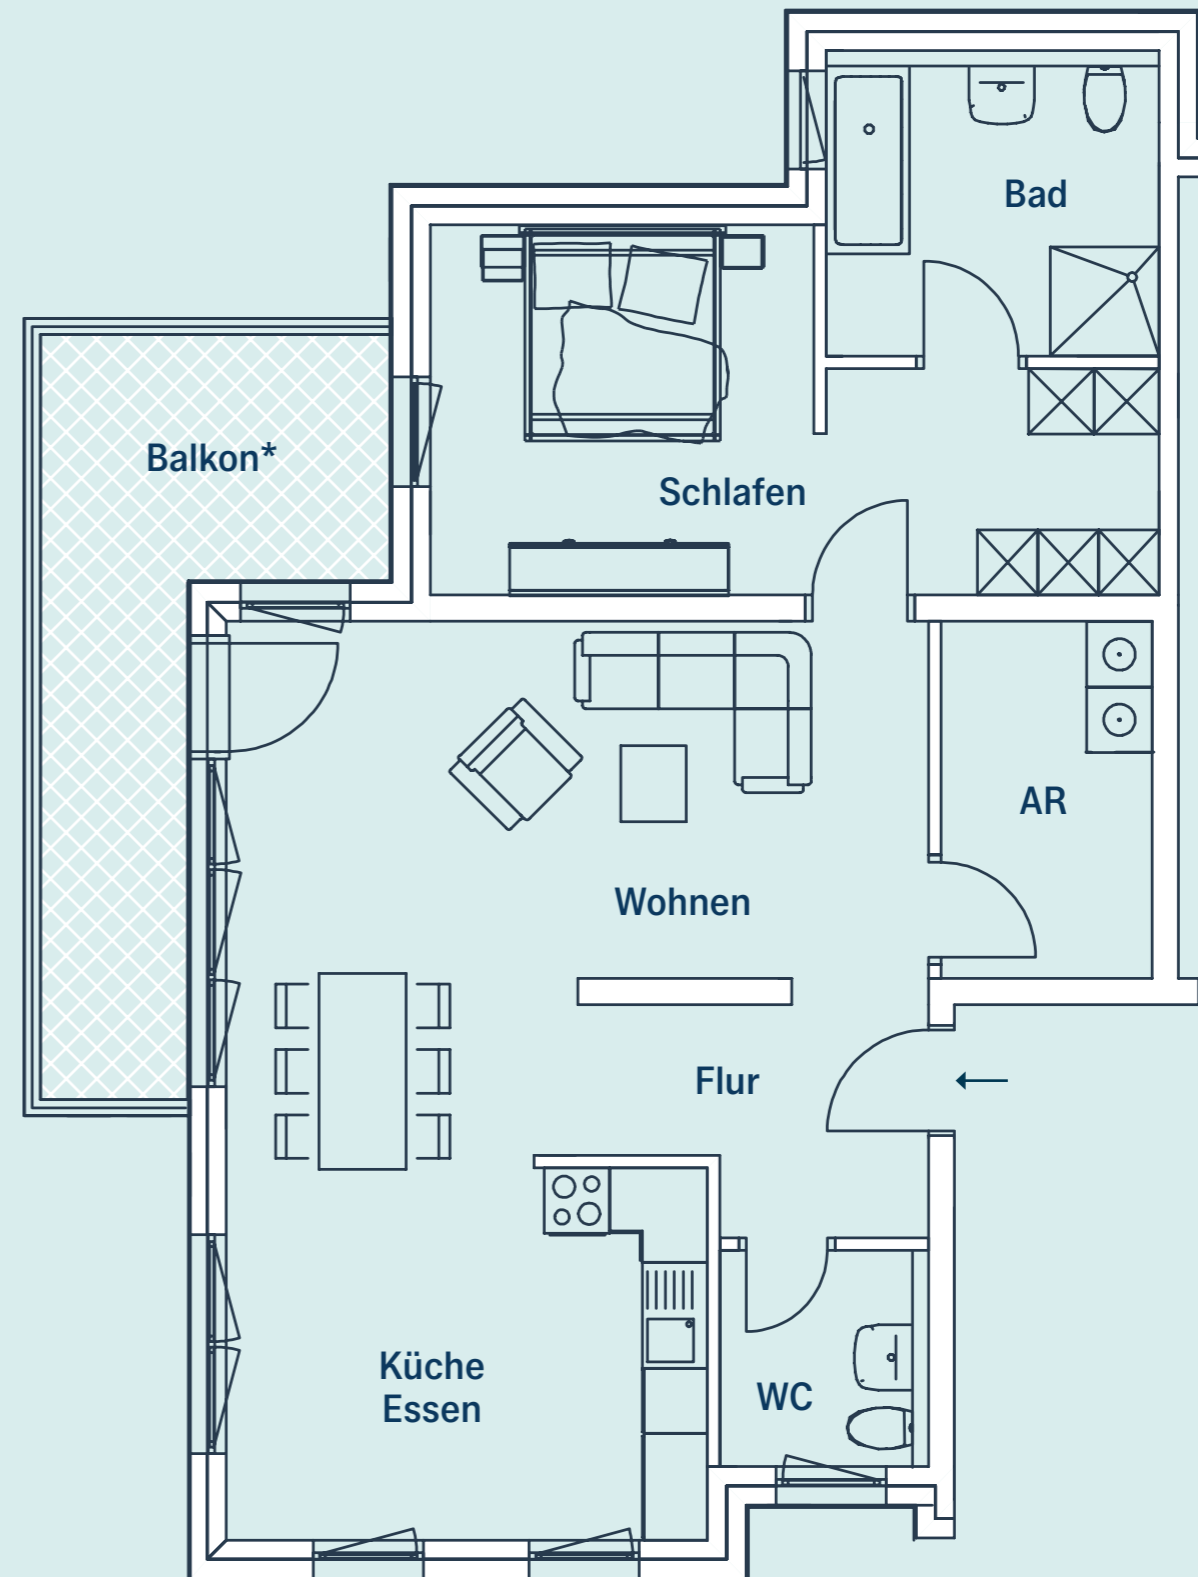

Bei den m<sup>2</sup>-Angaben handelt es sich um ca.-Werte, tatsächliche Raum- und Wohnungsgrößen können abweichen. \* Balkone und Terrassen werden in den Größenangaben zu 50% aufgeführt.

